


**LEGENDA - STATO DI FATTO**

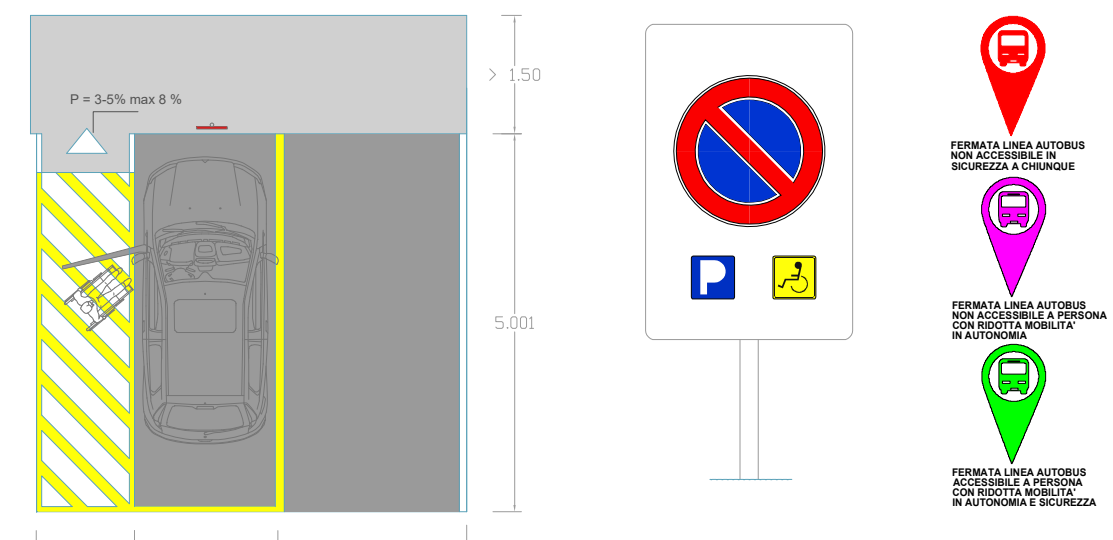

**STALLO PARCHEGGIO E SEGNALETICA CONFORME**

SCALA GRAFICA 1:2.500  
0,0 m 50 m 100 m 200 m 300 m 400 m

**REDAZIONE del P.E.B.A.**

PIANO DI ELIMINAZIONE DELLE BARRIERE ARCHITETTONICHE


COMMITTENTE: COMUNE DI TARZO (TV)  
Responsabile Area Tecnica: Arch. Marcello De Cumis  
Responsabile del Procedimento: Dott.ssa Luciana Minguzzi

PROGETTISTA: Arch. Massimo Piani

ELABORATO: ANALISI DELLO STATO DI FATTO  
Descrizione: PLANIMETRIA DI DETTAGLIO  
Ambito Edilizio / Ambito Urbano

Numero: **1.ASF.03** data: 07.01.2022 scala: 1:2.500 nome file: 1.ASF.03

REV.	DATA	DESCRIZIONE
00	02.09.2021	Definizione degli interventi
01	07.09.2021	Prima emissione
02	12.10.2021	Revisione con identificazione degli obiettivi
03	15.12.2021	Seconda emissione

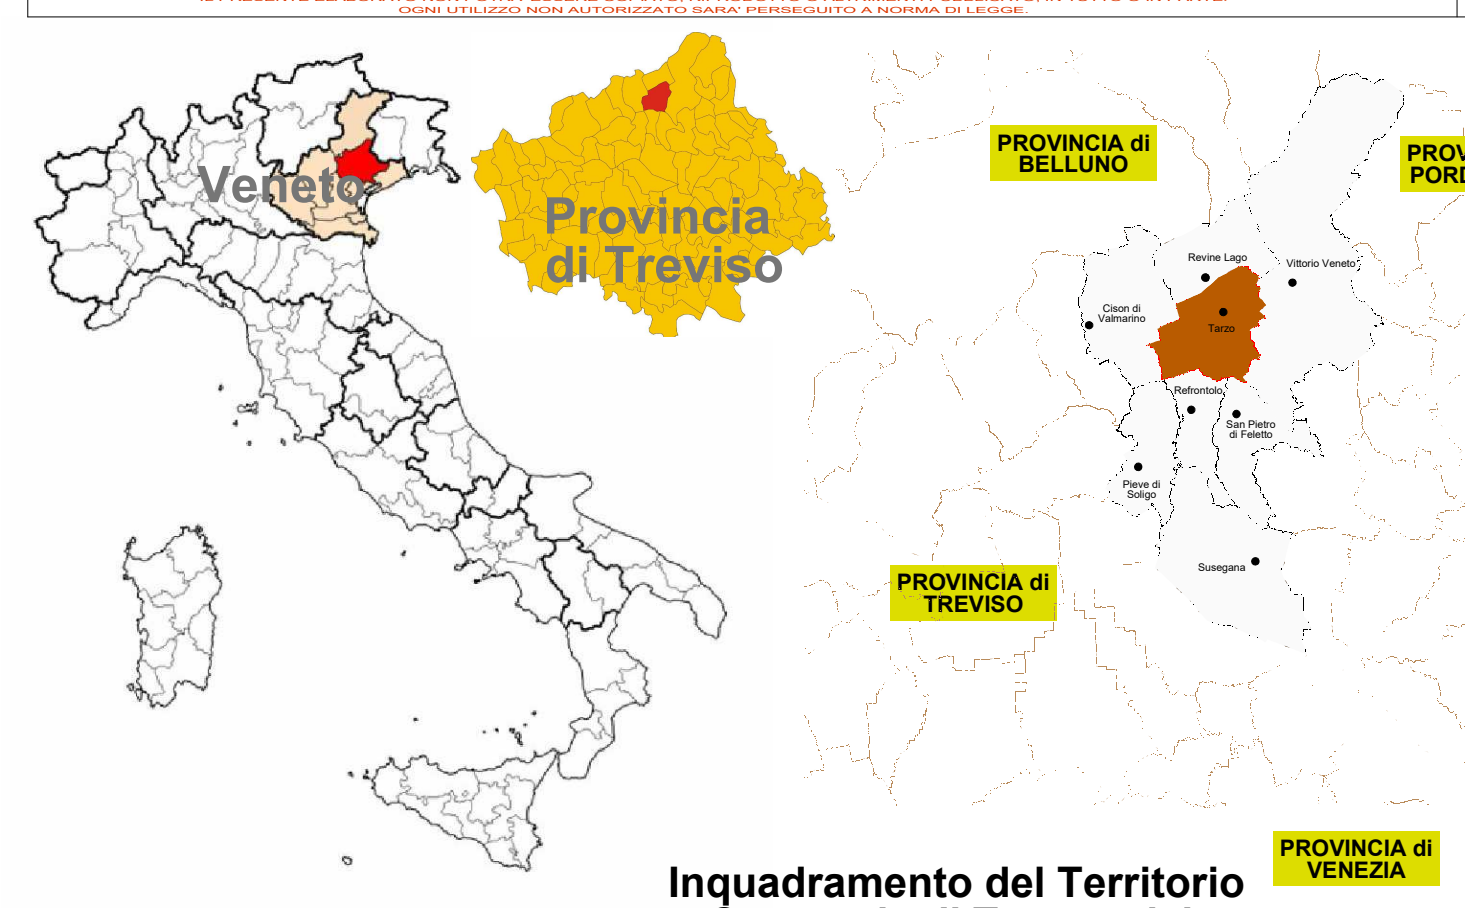

Inquadramento del Territorio Comunale di Tarzo e dei comuni limitrofi

**LEGENDA - LUOGHI DI PRIMARIO INTERESSE IN AMBITO EDILIZIO E URBANO**

- E2<sup>0</sup> 02\_AE\_01.02 Scuola Primaria Enrico Toti - Via Piave 34 - CORBANESE
- E8<sup>0</sup> 08\_AE\_07.02 Ufficio Postale di Corbanese - Piazza Papa Luciani 5 - CORBANESE
- E10<sup>0</sup> 10\_AE\_11.01 Centro Culturale\_Associativo\_Sportivo - Via Olimpia - CORBANESE
- E17<sup>0</sup> 17\_AE\_20.02 Impianto Sportivo - Via Olimpia 44 - CORBANESE
- E20<sup>0</sup> 20\_AE\_27.02 Farmacia di Corbanese - Piazza Papa Luciani 1 - CORBANESE
- E22<sup>0</sup> 22\_AE\_28.02 Ambulatori Medici Privati Corbanese - ex Piazza Papa Luciani 5 Via Piave 25 - CORBANESE
- E25<sup>0</sup> 25\_AE\_30.01 Associazione Nazionale Alpini Corbanese - Via Olimpia 34 - CORBANESE
- E27<sup>0</sup> 27\_AE\_31.01 Banca Prealpi San Biagio - Piazza Papa Luciani 3 - CORBANESE
- E30<sup>0</sup> 30\_AE\_32.03 Chiesa Parrocchiale dei Santi Gervasio e Protasio - Via Martiri della Libertà 2 - CORBANESE
- E31<sup>0</sup> 31\_AE\_32.04 Santuario Madonna di Loreto - Via Madonna di Loreto - CORBANESE
- U7<sup>0</sup> 07\_AU\_01.07 Fermate Autobus TARZO - Via Brunella - Loc. Vallandri
- U8<sup>0</sup> 08\_AU\_01.08 Fermate Autobus CORBANESE - Via Piave - CORBANESE
- U9<sup>0</sup> 09\_AU\_01.09 Fermate Autobus CORBANESE - Borgo Sant'Antonio - CORBANESE
- U10<sup>0</sup> 10\_AU\_01.10 Fermate Autobus CORBANESE - Ponte Maset - CORBANESE
- U17<sup>0</sup> 17\_AU\_03.02 Parco Giochi - Loc. Prapian di Tarzo - TARZO
- U20<sup>0</sup> 20\_AU\_04.02 Piazza Papa Luciani - CORBANESE
- U21<sup>0</sup> 21\_AU\_04.03 Piazza XXX Ottobre - CORBANESE
- U27<sup>0</sup> 27\_AU\_04.09 Percorsi pedonali - Attraversamenti pedonali TARZO - VIA BRUNELLA
- U34<sup>0</sup> 34\_AU\_04.16 Percorsi pedonali - Attraversamenti pedonali PRAPIAN - VIA PRAPIAN DI TARZO
- U35<sup>0</sup> 35\_AU\_04.17 Percorsi pedonali - Attraversamenti pedonali CORBANESE - VIA SAN FRANCESCO
- U36<sup>0</sup> 36\_AU\_04.18 Percorsi pedonali - Attraversamenti pedonali CORBANESE - VIA PIAVE
- U37<sup>0</sup> 37\_AU\_04.19 Percorsi pedonali - Attraversamenti pedonali CORBANESE - BORGO SANT'ANTONIO
- U38<sup>0</sup> 38\_AU\_04.20 Percorsi pedonali - Attraversamenti pedonali CORBANESE - VIA SAN GIUSEPPE
- U39<sup>0</sup> 39\_AU\_04.21 Percorsi pedonali - Attraversamenti pedonali CORBANESE - VIA OLIMPIA
- U40<sup>0</sup> 40\_AU\_04.22 Percorsi pedonali - Attraversamenti pedonali CORBANESE - VIA MADONNA DI LORETO
- U47<sup>0</sup> 47\_AU\_05.02 Cimitero di CORBANESE - Loc. Madonna di Loreto - CORBANESE
- U49<sup>0</sup> 49\_AU\_06.01 Parcheggio Impianti Sportivi Corbanese - Via Olimpia - CORBANESE

**ANALISI CARTOGRAFICA DEL TERRITORIO DI CORBANESE E PRAPIAN DI TARZO**

SCALA 1:2.500

Prapian di Tarzo

CORBANESE

**LEGENDA - CENTRI ABITATI**

CENTRO ABITATO IN ESAME



**LEGENDA - STATO DI FATTO**

- LIMITE CONFINE COMUNALE
- LIMITE CENTRO ABITATO
- SPAZIO URBANO ACCESSIBILE CON N° IDENTIFICATIVO
- SPAZIO URBANO MEDIAMENTE ACCESSIBILE CON N° IDENTIFICATIVO
- SPAZIO URBANO TOTALMENTE INACCESSIBILE CON N° IDENTIFICATIVO
- EDIFICIO O STRUTTURA COMUNALE ACCESSIBILE CON N° IDENTIFICATIVO
- EDIFICIO O STRUTTURA COMUNALE MEDIAMENTE ACCESSIBILE CON N° IDENTIFICATIVO
- EDIFICIO O STRUTTURA COMUNALE TOTALMENTE INACCESSIBILE CON N° IDENTIFICATIVO
- EDIFICIO SIGNIFICATIVO ACCESSIBILE CON N° IDENTIFICATIVO (su indicazione da parte della proprietà)
- EDIFICIO SIGNIFICATIVO MEDIAMENTE ACCESSIBILE CON N° IDENTIFICATIVO (su indicazione da parte della proprietà)
- EDIFICIO SIGNIFICATIVO TOTALMENTE INACCESSIBILE CON N° IDENTIFICATIVO (su indicazione da parte della proprietà)
- PRESENZA PARCHEGGIO RISERVATO  
n = NUMERO POSTI
- PERCORSI DI COLLEGAMENTO URBANO ACCESSIBILE
- PERCORSI DI COLLEGAMENTO URBANO MEDIAMENTE ACCESSIBILE
- PERCORSI DI COLLEGAMENTO URBANO TOTALMENTE INACCESSIBILE
- PERCORSI DI COLLEGAMENTO EDIFICI ACCESSIBILE
- PERCORSI DI COLLEGAMENTO EDIFICI MEDIAMENTE ACCESSIBILE
- PERCORSI DI COLLEGAMENTO EDIFICI TOTALMENTE INACCESSIBILE

